


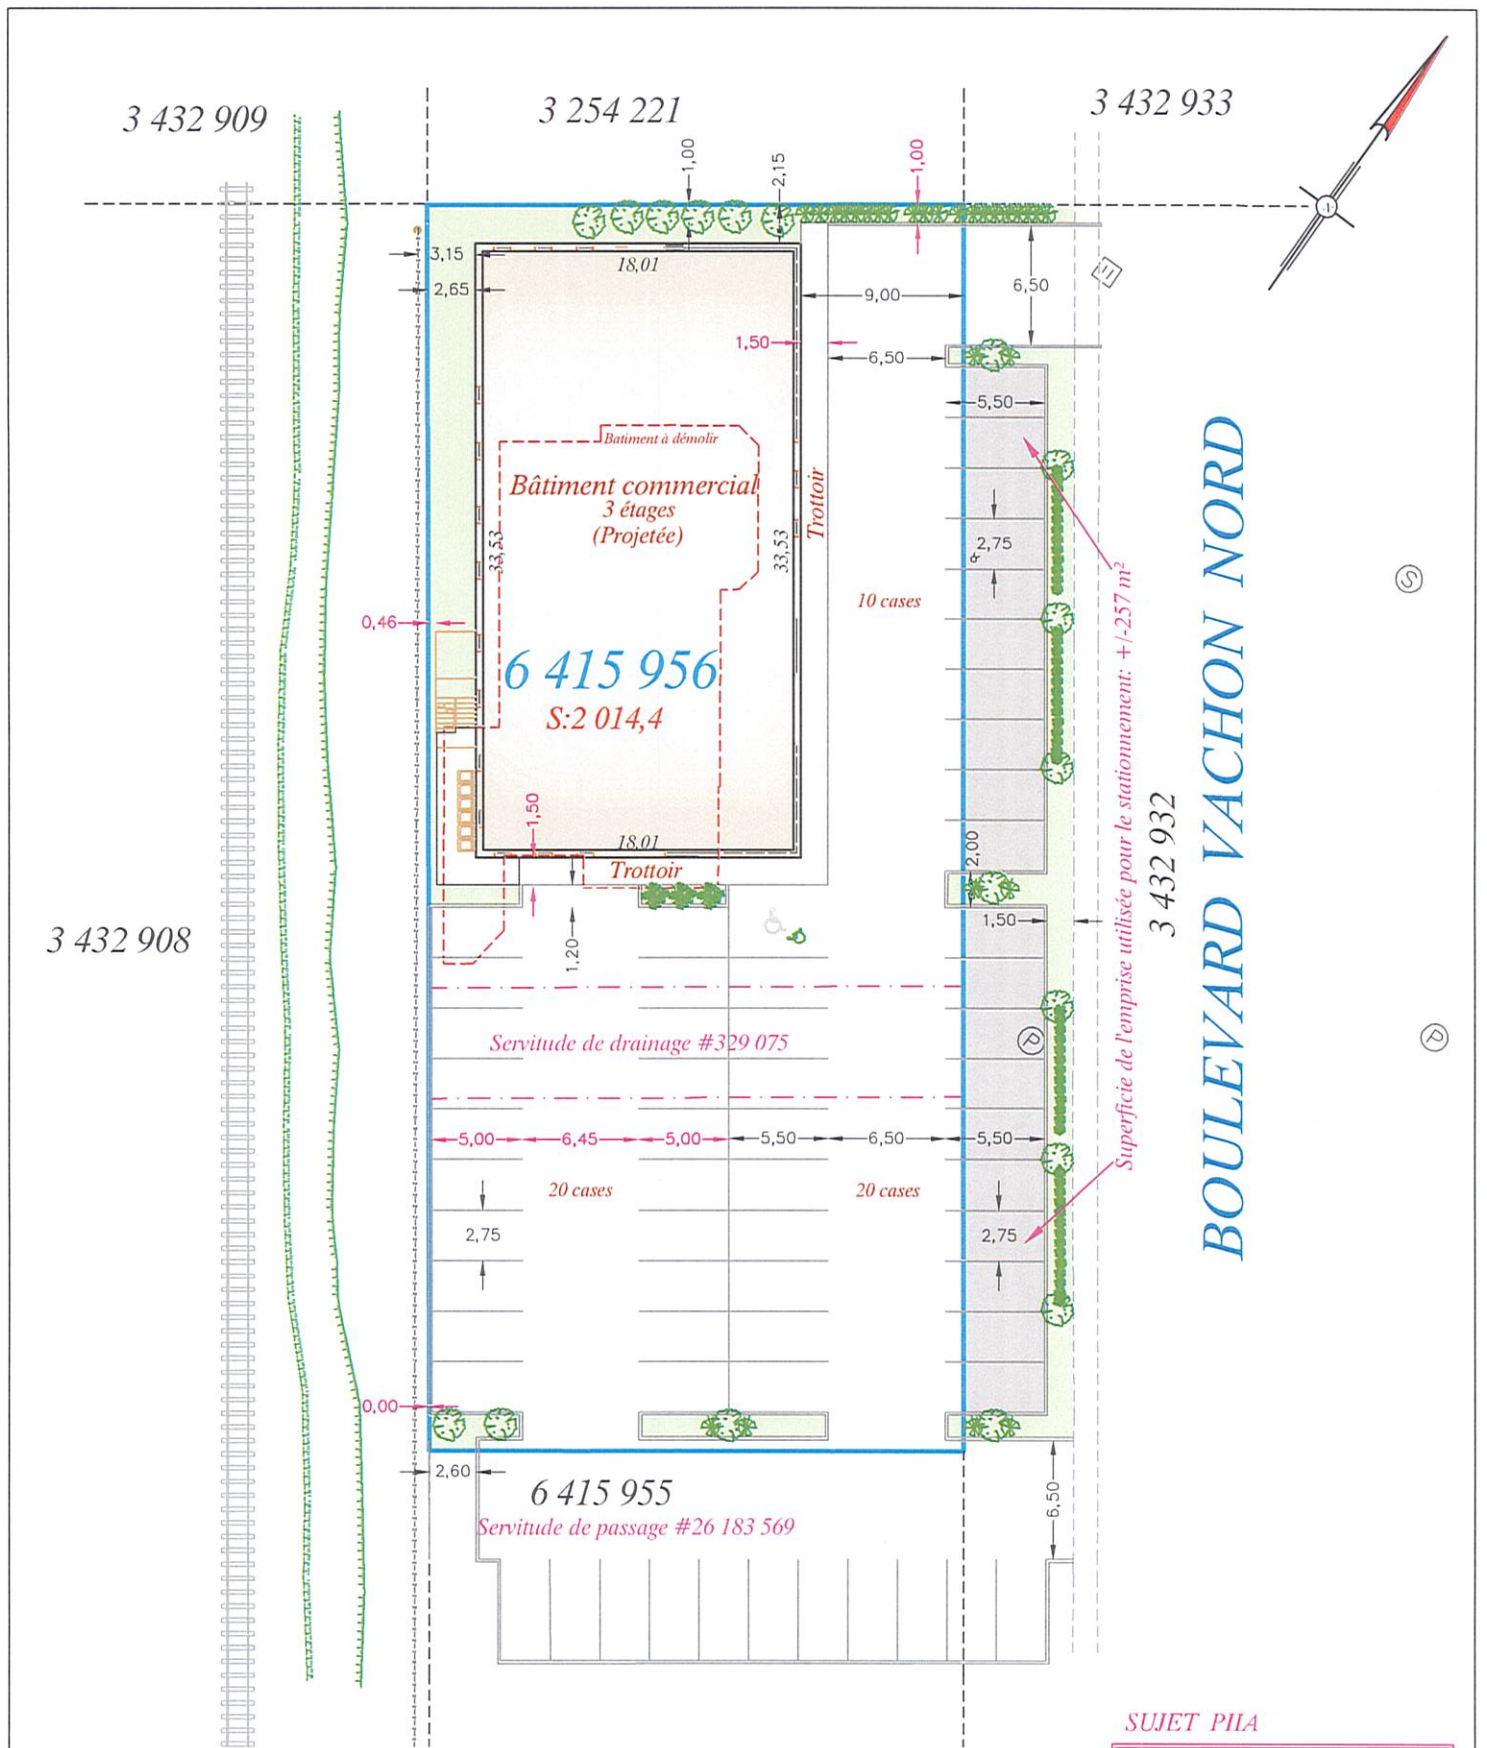

Note: Sujet à l'approbation municipale

● : Tige de fer (diam.: 16 mm, longueur: 45 cm, o/s 10 pieds=3,05 mètres) à être posée.

Requérant: Mathieu Gravel

ÉCHELLE : 1: 400

NB : LES MESURES INDICUÉES SUR CE PLAN SONT EN MÈTRES (SI)
ET LES DIRECTIONS SONT CONVENTIONNELLES

PLAN

PROJET D'IMPLANTATION

SUR LE LOT

6 415 955 et 6 415 956

CADASTRE:

DU QUÉBEC

CIRCONSCRIPTION FONCIÈRE:

BEAUCE

MUNICIPALITÉ:

VILLE DE SAINT-MARIE

V1: 2023-07-14-Pour permis

V2: 2023-08-24-Ajout cage esc.

DOSSIER: 2021-52

CALCUL: 2014-144

COORD.: 2014-144

MINUTE: 2974

VRAIE COPIE DE LA MINUTE ORIGINALE
CONSERVÉE DANS MON GREFFE

Copie conforme

signée le

25 août 2023



Vallée-Jonction, le 14 juillet 2023

préparé par:

Bruno Cyr
BRUNO CYR
arpenteur-géomètre

Stéphane Roy

ARPENTEUR-GÉOMÈTRE

268 Rue d'Assise, Suite 101

Vallée-Jonction, (Québec)

GOS 3JO

Tél. (418) 253-5825

Sans frais. 1-877-474-5825

courriel: bcy@stephaneroyag.ca



LES PLANS ET ELEVATIONS ONT PRÉSENCE SUR LES ESQUISSES PRÉSENTÉES



ARCHITECTE
ALAIN VEILLEUX
ARCHITECTE

555, 5e Avenue, Local K
Beauceville, Qc G5A 1J3
T. 418-774-6117
C. 418-774-6117


axys
775, 5e Avenue Nord, Suite 200, Ste-Marie de Beauce, Qc G6E 1U1
T. 418-774-6117
www.axys.qc.ca

CLIENT
GESTION G3E INC.
440, boul. Vachon Nord
Ste-Marie de Beauce, Qc.
G6E 1U1

PROJET
EDIFICE LOCATIF
775, Boul. Vachon
Ste-Marie, Qc.

INDEX:
SÉRIE A00: IMPLANTATION & COUPE DU SITE
PAGE 01: IMPLANTATION
PAGE 03: RÉFÉRENCES PHOTOGRAPHIQUES
SÉRIE A10: VUES EN PLAN & TOITURE
PAGE 11: ÉTUDE DU CODE DU BATIMENT
PAGE 12: PLAN NIVEAU 1
PAGE 13: PLAN NIVEAU 2
PAGE 13: PLAN DE TOIT

POUR PERMIS DE
CONSTRUCTION (PPCMOI)
(Pas Pour Construction)
28 août 2023

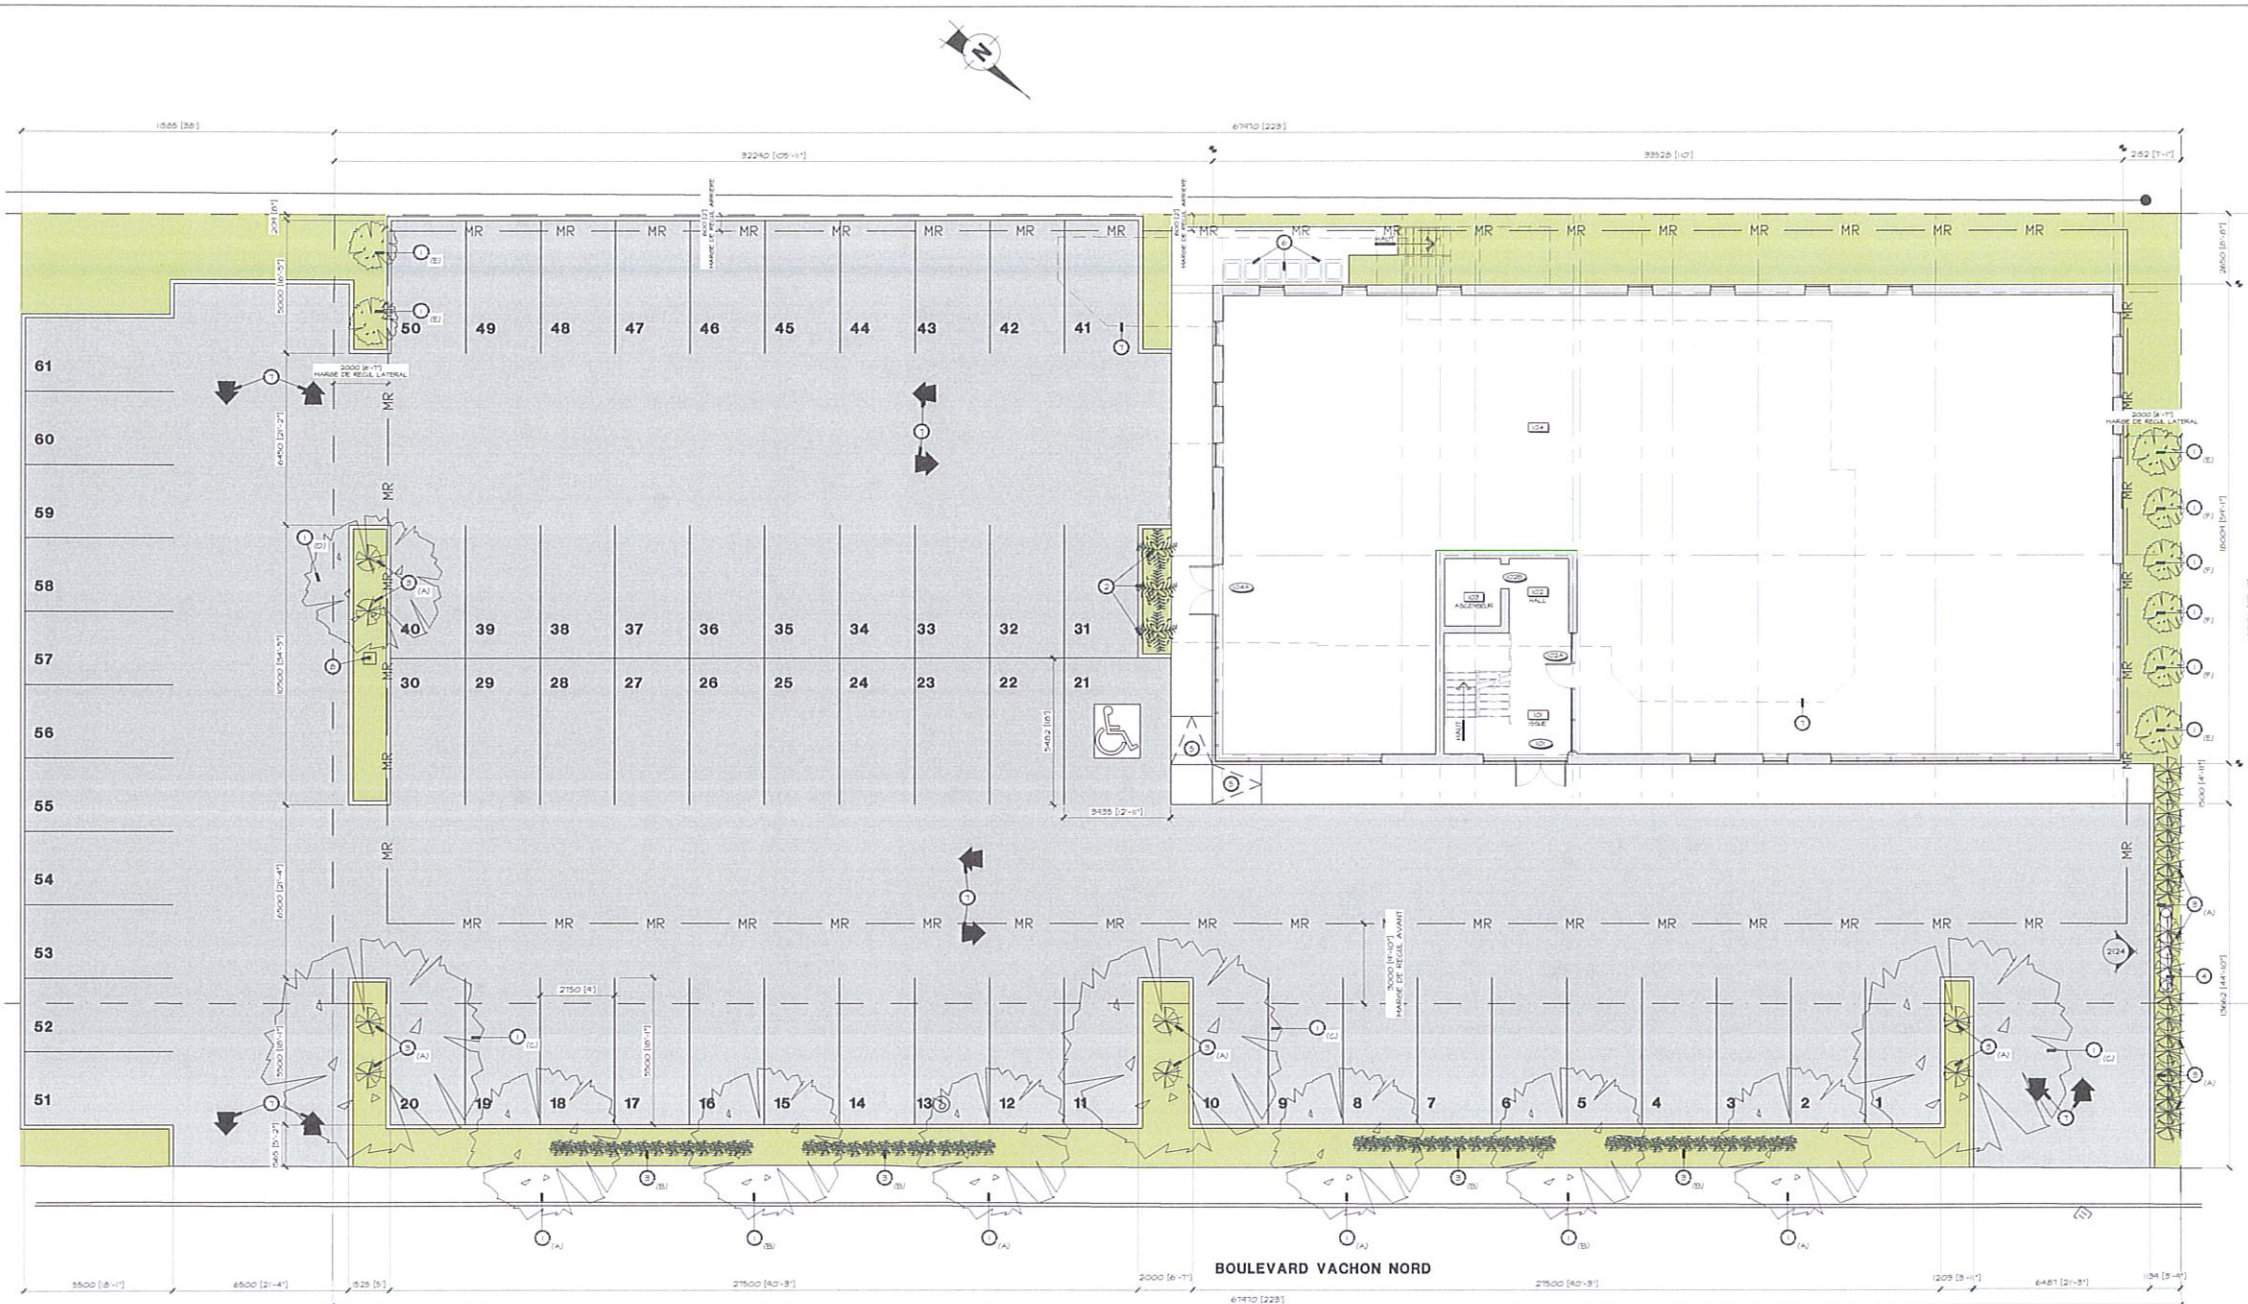

LEGENDE IMPLANTATION:

- ENTREPRISE FONDATION
- BORNE DE REPERE D'ARPENTEUR
- MR
- NOUVELLE PELOUSE SUR TERRE VÉGÉTALE, VOR INE
- NOUVELLE ZONE ASPHALTÉE
- NOUVEAU PAVÉ DE TROTTOIR EN BÉTON

CALCUL STATIONNEMENTS / AIRES VERTES:

1) STATIONNEMENTS ENNEIGÉS

1) 1039 M² A UN RATIO DE 140 M² / 26 CACES MIN.

2) STATIONNEMENTS LOGEMENTS

1) 2 CACES / LOG. DE 4+02 ET PLUS: 1 LOGEMENT X 2 = 2 CACES MIN.

3) TOTAL STATIONNEMENTS REQUIS: 28 CACES

4) TOTAL STATIONNEMENTS PROPOSÉS: 30 CACES

5) AIRE VERTE REQUISE POUR 30 CACES ET PLUS:

6) 10% DE LA SURFACE DES CACES ENNEIGES: 28 X 0,25 M²/CACE = 7,00 M² MIN.

7) AIRE VERTE AMÉNAGÉE AU PLAN: 67,11 M²

LEGENDE IMPLANTATION:

NOUVEAU ARBRES, ESPÈCES:

- A. ACER G. FREEMANT, AUTUMN BLAZE, CALIBRE DU TRONC: 40mm DE DIAMÈTRE MINIMUM (QUANTITÉ: 4)
- B. ULMUS NEN WARDON, CALIBRE DU TRONC: 40mm DE DIAMÈTRE MINIMUM (QUANTITÉ: 2)
- C. ULMUS X. "ACCOLADE", CALIBRE DU TRONC: 40mm DE DIAMÈTRE MINIMUM (QUANTITÉ: 3)
- D. PHELLODENDRON AMERENSIS "HIS MAJESTY", CALIBRE DU TRONC: 40mm DE DIAMÈTRE MINIMUM (QUANTITÉ: 1)
- E. CÉLÉSTRIS OCCIDENTALIS "PRINCE SENTINEL", HAUTEUR MINIMALE DE PLANTATION DE 2500mm (QUANTITÉ: 4)
- F. QUERCUS PALUSTRIS "GREENGOLD", HAUTEUR MINIMALE DE PLANTATION DE 2500mm (QUANTITÉ: 4)

NOUVEAU ARBUSTE, ESPÈCE: HYDRANGEA VANILLE-FRASE, CALIBRE DU POT DE PLANTATION DE 5 GALLONS MINIMUM (QUANTITÉ: 3)

VIVACES ET GRAMINÉES:

- A. CALAMAGROSTIS KARL FÖRSTER, CALIBRE DU POT DE PLANTATION DE 1 GALLON MINIMUM (QUANTITÉ: 24)
- B. HERCULANUS DIVERSES VARIÉTÉS, HAUTEUR MINIMALE DE PLANTATION DE 300mm (QUANTITÉ: 42)

ENGISE EXISTANTE SUR PLYONS A CONSERVER ET MODIFIER

RAMPE DE ACCÈS POUR HANDICAPÉS, PENTE 1/2 MINIMUM

SACS À DÉCHETS ET RÉGÉNÉRATION, QUANTITÉ SIX (6) PAR SITE

BATHÉMENT EXISTANT À DÉMOLIR

PARCOURS AU SOL, FLÈCHES DIRECTIONNELLES DE SENS DE CIRCULATION COLLIER BLANC

NOUVEAU LAMPADAIRE SUR BASE DE BÉTON, VOR INE



NOTES:

1. L'AMÉNAGEMENT QUANTITÉ ET ESPÈCES VÉGÉTALES ONT ÉTÉ COORDONNÉS AVEC MME CLAUDIA LABRÉ, DIRECTRICE DU SAHARA SOCIÉTÉ DE L'ARBRE (MARVERKANE)

STATIONNEMENT VOISIN
PARTAGE POUR ACCÈS

0205 IMPLANTATION
02 ECHELLE: 1/125

ARCHITECTE: ALAIN VAILLEUX ARCHITECTE 515, 1 ^{er} étage, local K Beauport, QC G5A 1B T: 418-774-6117 F: 418-774-6115 C: alain@veilleux.ca	INGÉNIEURS: axys 1011 Boul. Vachon Nord, suite 205, Saint-Maurice, QC J5R 1Y1 info@axys.ca 1-877-957-7779 www.axys.qc.ca	ÉMISSIONS / RÉVISIONS: <table border="1"><thead><tr><th>TYPE D'ÉMISSION / DESCRIPTION</th><th>DATE</th></tr></thead><tbody><tr><td>POUR PERMIS DE CONSTRUCTION (PPCMOI)</td><td>2023-08-28</td></tr><tr><td>PRELIMINAIRE POUR COORDINATION</td><td>2023-08-18</td></tr><tr><td>PRELIMINAIRE POUR COORDINATION</td><td>2023-01-18</td></tr><tr><td>PRELIMINAIRE POUR COORDINATION</td><td>2023-01-18</td></tr><tr><td>POUR DÉMARRER D'URGENCE (PPCMOI)</td><td>2023-01-14</td></tr><tr><td>POUR DÉMARRER D'URGENCE (PPCMOI)</td><td>2023-06-21</td></tr><tr><td>PRELIMINAIRE POUR PERMIS DE CONSTRUCTION</td><td>2023-08-28</td></tr><tr><td>PRELIMINAIRE POUR PERMIS DE CONSTRUCTION</td><td>2023-08-28</td></tr></tbody></table> RÉFÉRENCE DES DESSINS: <table border="1"><thead><tr><th>NUMÉRO DU DETAIL A LA PAGE OÙ IL EST DÉTAILLÉ</th><th>DATE</th></tr></thead><tbody><tr><td>1102 PLAN</td><td>2023-08-28</td></tr><tr><td>11</td><td>2023-08-28</td></tr></tbody></table>	TYPE D'ÉMISSION / DESCRIPTION	DATE	POUR PERMIS DE CONSTRUCTION (PPCMOI)	2023-08-28	PRELIMINAIRE POUR COORDINATION	2023-08-18	PRELIMINAIRE POUR COORDINATION	2023-01-18	PRELIMINAIRE POUR COORDINATION	2023-01-18	POUR DÉMARRER D'URGENCE (PPCMOI)	2023-01-14	POUR DÉMARRER D'URGENCE (PPCMOI)	2023-06-21	PRELIMINAIRE POUR PERMIS DE CONSTRUCTION	2023-08-28	PRELIMINAIRE POUR PERMIS DE CONSTRUCTION	2023-08-28	NUMÉRO DU DETAIL A LA PAGE OÙ IL EST DÉTAILLÉ	DATE	1102 PLAN	2023-08-28	11	2023-08-28	ÉMISSION: POUR PERMIS DE CONSTRUCTION (PPCMOI) (Pas Pour Construction) DATE: 28 août 2023 NOTES: 1- TOUTE RÉPRODUCTION EN TOUT OU EN PARTIE DU PROJET SANS AUTORISATION ÉCRITE DE L'ARCHITECTE CONSTITUE UNE FRAUDE EN VERTU DE LA LOI SUR LE DROIT D'AUTEUR. 2- L'ENTREPRENEUR DEVRA AVANT DE COMMENCER LES TRAVAUX PRENDRE ET VÉRIFIER SUR PLACE TOUTES LES MESURES ET DIMENSIONS ET CELA SOUS SA SEULE RESPONSABILITÉ.	CLIENT: GESTION G3E INC. 440, boul. Vachon Nord Ste-Marie de Beauce, Qc. G6E 1U1	PROJET: EDIFICE LOCATIF 775, Boul. Vachon Ste-Marie, Qc.	DESSINS: -IMPLANTATION CHARGÉ DE PROJET: ALAIN VAILLEUX ARCH. DATE: 21/24_002 POUR: 21/24_01
TYPE D'ÉMISSION / DESCRIPTION	DATE																													
POUR PERMIS DE CONSTRUCTION (PPCMOI)	2023-08-28																													
PRELIMINAIRE POUR COORDINATION	2023-08-18																													
PRELIMINAIRE POUR COORDINATION	2023-01-18																													
PRELIMINAIRE POUR COORDINATION	2023-01-18																													
POUR DÉMARRER D'URGENCE (PPCMOI)	2023-01-14																													
POUR DÉMARRER D'URGENCE (PPCMOI)	2023-06-21																													
PRELIMINAIRE POUR PERMIS DE CONSTRUCTION	2023-08-28																													
PRELIMINAIRE POUR PERMIS DE CONSTRUCTION	2023-08-28																													
NUMÉRO DU DETAIL A LA PAGE OÙ IL EST DÉTAILLÉ	DATE																													
1102 PLAN	2023-08-28																													
11	2023-08-28																													

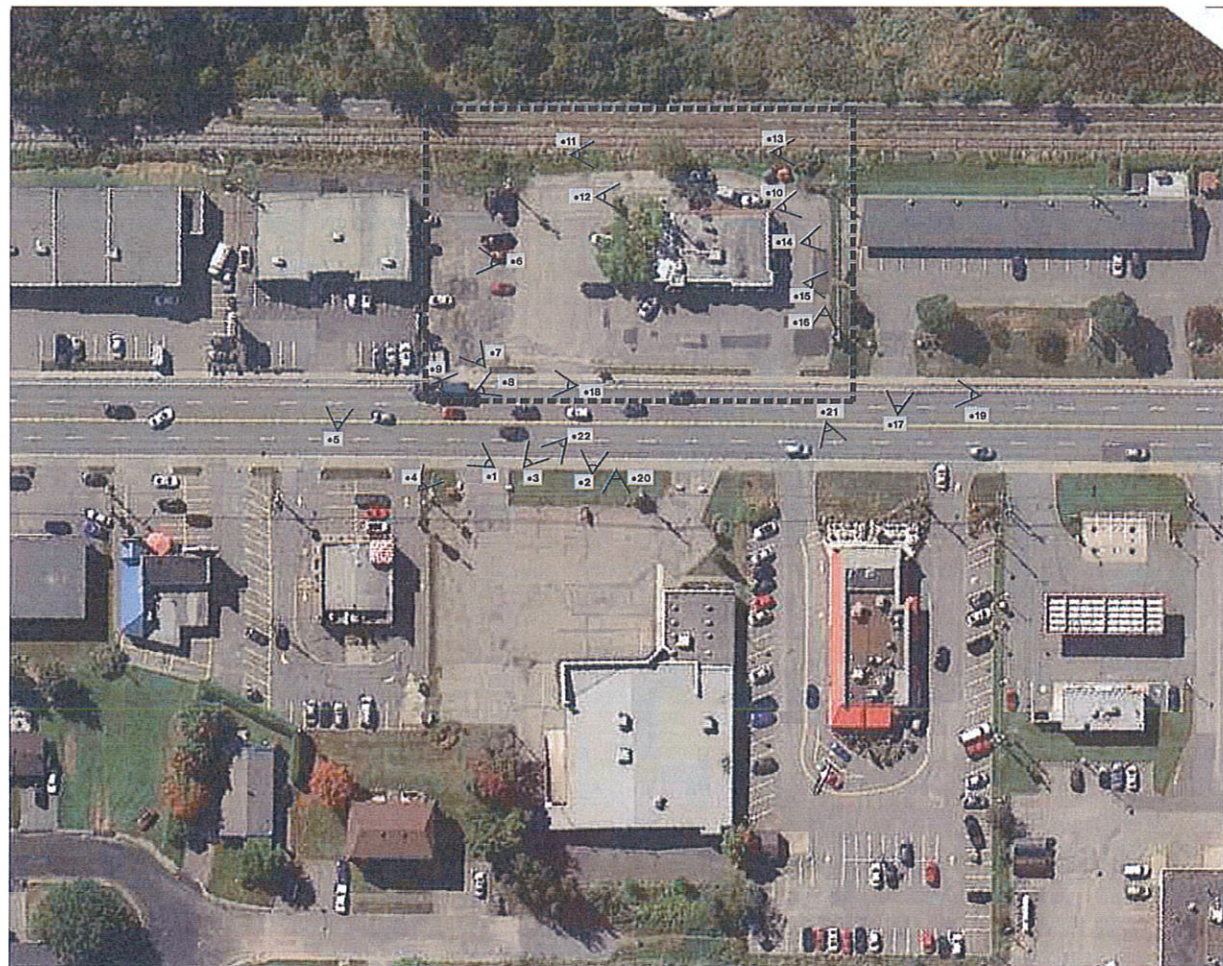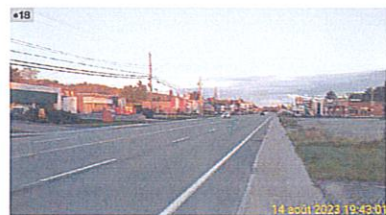

RESUME DU PROJET:

204.000

LE PRESENT PROJET CONSISTE A DEMOLIR LE BATIMENT EXISTANT (ANCIEN RESTAURANT "LA BARBAGUE") ET CONSTRUIRE UN NOUVEAU BATIMENT DE 2 ETAGES POUR USAGE DE BUREAUX SAUF POUR UNE PARTIE DE 1500PC.A. AU NIVEAU 2 QI SERAIT AMENAGEE EN LOGEMENT D'APPOINT TEMPORAIRE POUR TRAVAILLEURS ETRANGERS

ARCHITECTE

ALAIN VAILLEUX



ARCHITECTE 

505, 96 avenue, local K
Boulevard 26, 69414
T. 418.714.6117
C. alain@vailieux.ca



CONSULTANTS

axys

1043, boulevard North, suite 250, Surrey, BC, V4N 1Y7
info@axys.bc.ca | 618 267-7779

www.axys-bc.ca

NOTES:

1-TOUTE REPRODUCTION EN TOUT OU EN PARTIE DU PROJET, SANS AUTORISATION ECRITE DE L'ARCHITECTE, CONSTITUE UNE FAULX EN VERTU DE LA LOI SUR LE DROIT D'AUTEUR.

2-L'ENTREPRENEUR DEVRA, AVANT DE COMMENCER LES TRAVAUX, PRENDRE ET VERIFIER, SUR PLACE, TOUTES LES MESURES ET DIMENSIONS ET CELA, SOUS SA SEULE RESPONSABILITE.

TEMPS DE CONSTRUCTION / DÉVELOPPEMENT		DATE
FOUR PIERES DE CONSTRUCTION (APPROX)		2025-08-28
Vais Four Construction		
FOUR PIERES DE CONSTRUCTION		2025-08-06
(this Pier Construction)		
FOUR PIERES DE CONSTRUCTION		2025-08-08
(this Pier Construction)		
FOUR PIERES DE CONSTRUCTION (PIERRE APPROX)		2025-07-14
FOUR PIERES DE CONSTRUCTION		2025-07-18
(this Pier Construction)		
FOUR PIERES DE CONSTRUCTION (PIERRE APPROX)		2025-08-21
(this Pier Construction)		
FOUR PIERES DE CONSTRUCTION (PIERRE APPROX)		2025-08-21
(this Pier Construction)		
FOUR PIERES DE CONSTRUCTION (PIERRE APPROX)		2025-08-21
(this Pier Construction)		
FOUR PIERES DE CONSTRUCTION (PIERRE APPROX)		2025-08-21
(this Pier Construction)		

REFERENCE DES DESSINS:

PHASE DU DETAIL EST DESSINE

NUMERO DU DETAIL A LA PHASE DU DETAIL EST DESSINE

102 PLAN

11 ECHELLE:

PHASE DU DETAIL EST IDENTIFIE

CLIENT:
GESTION G3E INC.
440, boul. Vachon Nord
Ste-Marie de Beauce, Qc.
G6E 1U1

PROJET:
EDIFICE LOCATIF
775, Boul. Vachon
Ste-Marie, Qc.

ÉMISSION:
POUR PERMIS DE
CONSTRUCTION (PPCMOI)
(Pas Pour Construction)
DATE: 28 août 2023

DESSINS:
-RÉFÉRENCES
PHOTOGRAPHIQUES




Analysé par : Alain Veilleux Architecte
Date : 20 août 2023

CHARGÉ DE PROJET:		A11
ALAIN VEILLEUX ARCH.		
CART:	FIGER:	
21124 601	21124 11	



CHARGE DE PROJET: ALAIN VEILLEUX ARCH.		A12
CARTI: 21124_COI	FICHE: 21124_I2	

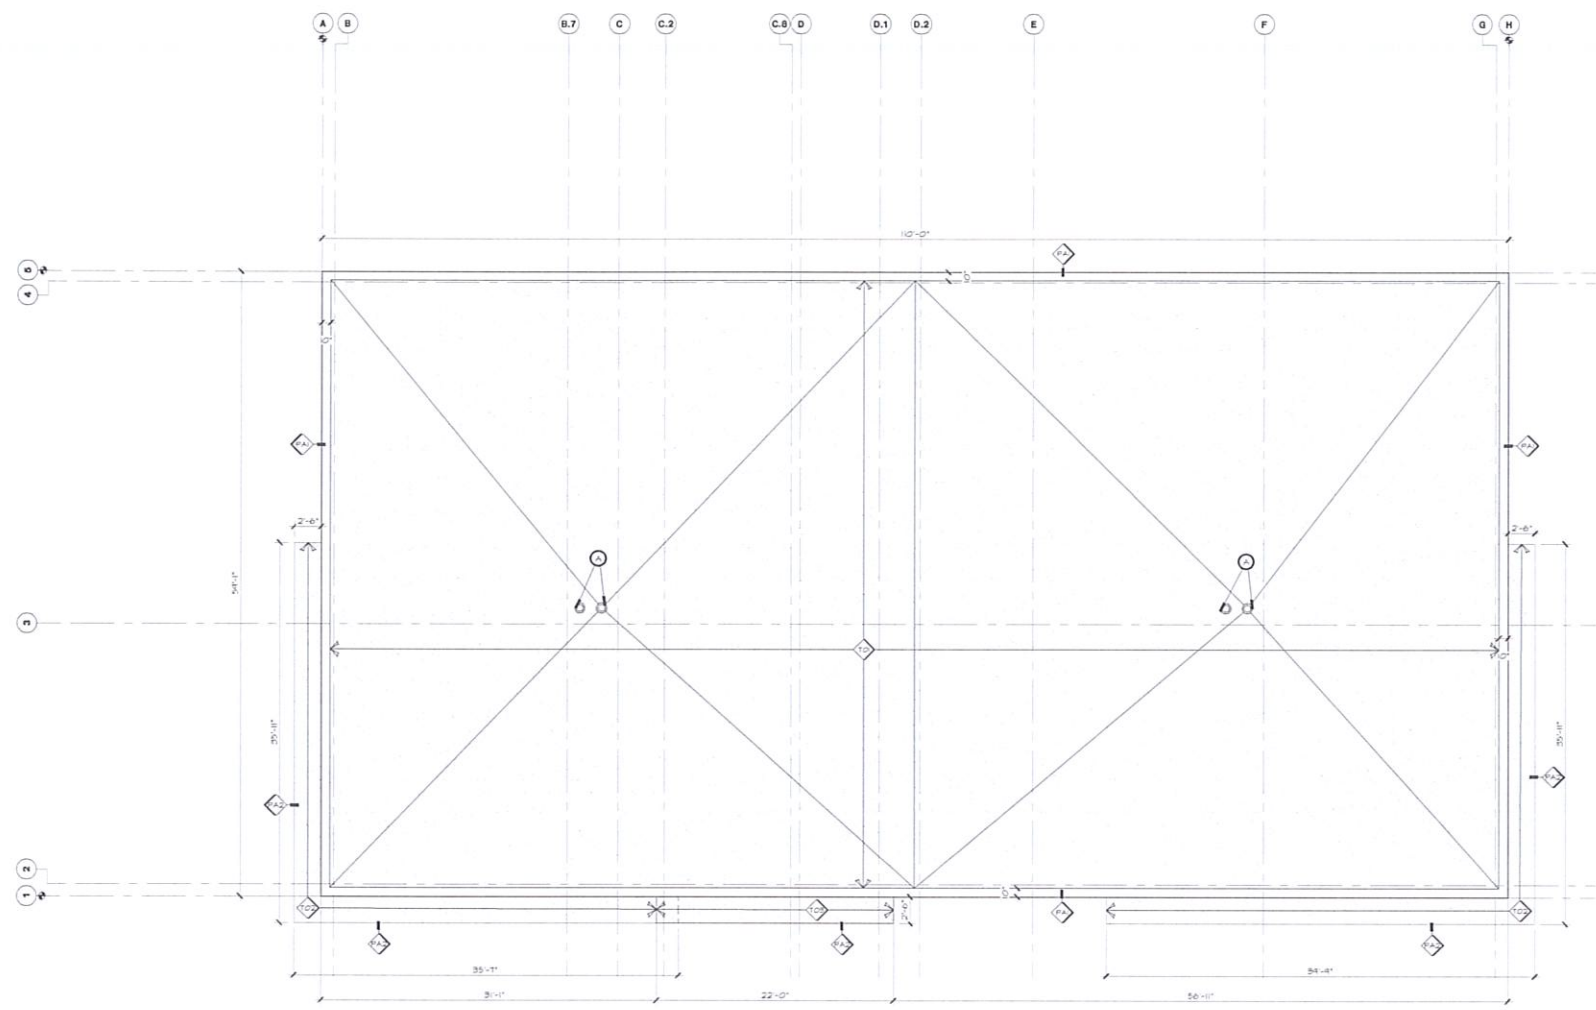

1305 PLAN TOITURE
13 ECHELLE: 1/8" = 1'-0"

LEGENDE DE TOITURE

1- NOUVEAU DRAIN DE TOIT ET DRAIN DE SECURITE AVEC DOME D'ALUMINUM VOIR IN3.

2- TRAPPE AU TOIT EN ACIER ISOLE MODELE 5-20 BLOCS DE CONCRETE DIMENSIONS 2'-6" X 3'-0". PREVOIR L'OUVERTURE ET REINFORCEMENT NECESSAIRES A LA STRUCTURE.

3- UNITE MECANIQUE VOIR INSENEUR (DIMENSIONS BASE EN PLACEMENT D'OUVERTURES ETC.).

NOTES:

1- LA OU REQUIS AU POURTOURS DES BASES D'UNITE MECANIQUE OU AUTRES SORTIES PREVOIR CONTRE-PENTE EN DOS D'ANES AVEC ISOLANT DE PENTE POUR ASSURER L'EGOUTTEMENT VERS LES DRAINS.

2- PREVOIR TOUTES LES REMONTES DE MEMBRANES NECESSAIRES AUX DIFFERENTES JONCTIONS TOITURE/MUR (400mm DE HAUT MIN). PREVOIR TOUTES LES SURFACES D'APPUI NECESSAIRES AUX MEMBRANES ET ETANCHER SELON LES RECOMMANDATIONS DU FABRICANT DE MEMBRANES.

3- PREVOIR LES PIECES DE BOIS TAILLEES EN PENTE LA OU NECESSAIRES POUR LA MISE A NIVEAU DE TOUTES LES BASES AU TOIT.

4- OUVERTURES AU TOIT VOIR INSENEUR POUR REINFORCEMENTS.

5- SAUF SI AUTREMENT INDIQUE, PREVOIR DE CALFEUTRER LE DESSUS (AVEC LANE MINERALE) ET DESSOUS (AVEC URETHANE) DES CANELURES DE MONTAGE D'ACIER SUR MIN 1/4" LE LONG DES MURS EXTERIEURS SOUS LES PARAPETS POUR BLOQUER LE FROID PROVENANT DES BOITS DE MONTAGE.

COMPOSITION TOITURES :

TOITURE TYPE (SISTEME VISSE)

- MEMBRANE ELASTOMERE DE FINITION DE TYPE SORAPLEX FLAM 250 GR DE SORREHA, FIXATION THERMO-SOUEE
- MEMBRANE COLER BLANCHE
- MEMBRANE ELASTOMERE SOUS-COUCHE DE TYPE SORAFIX BASE 635 DE SORREHA
- MEMBRANES COMPLEMENTAIRES DE TYPE SORAPLASH FLAM STICK OU SORALENE FLAM 150 AVEC APPRETS RECOMMANDES
- ISOLANT DE TOITURE EN POLYISO-CYANURATE SORPA-ISO EN DEUX PANEAUX DE 21" D'EPaisseur CHACUN, FIXATION MECANIQUE AU MONTAGE DE CHAQUE EPaisseur SELON LES RECOMMANDATIONS DU FABRICANT
- PARE-VAPEUR DE TYPE SORAVAPR DE SORREHA METALLE PARALLELE AUX CANELURES DE MONTAGE
- MONTAGE ET STRUCTURE D'ACIER VOIR INSENEUR
- COLCHAGE ALER 2X3 X 6" C/C
- JONCTION D'ACIER 2, 2258 X 10" C/C
- SOFFITE EN REVESTIMENT D'ACIER DE TYPE HARTWOOD DE MAX. FIN BOIS, COLER VOIR ELEVATIONS

TOITURE TYPE (SISTEME VISSE)

- MEMBRANE ELASTOMERE DE FINITION DE TYPE SORAPLEX FLAM 250 GR DE SORREHA, FIXATION THERMO-SOUEE
- MEMBRANE COLER BLANCHE
- MEMBRANE ELASTOMERE SOUS-COUCHE DE TYPE SORAFIX BASE 635 DE SORREHA
- MEMBRANES COMPLEMENTAIRES DE TYPE SORAPLASH FLAM STICK OU SORALENE FLAM 150 AVEC APPRETS RECOMMANDES
- ISOLANT DE TOITURE EN POLYISO-CYANURATE SORPA-ISO EN DEUX PANEAUX DE 21" D'EPaisseur CHACUN, FIXATION MECANIQUE AU MONTAGE DE CHAQUE EPaisseur SELON LES RECOMMANDATIONS DU FABRICANT
- PARE-VAPEUR DE TYPE SORAVAPR DE SORREHA METALLE PARALLELE AUX CANELURES DE MONTAGE
- MONTAGE ET STRUCTURE D'ACIER VOIR INSENEUR
- COLCHAGE ALER 2X3 X 6" C/C
- JONCTION D'ACIER 2, 2258 X 10" C/C
- SOFFITE EN REVESTIMENT D'ACIER DE TYPE HARTWOOD DE MAX. FIN BOIS, COLER VOIR ELEVATIONS

NOTES:

1- SAUF INDICATION CONTRAIRE AU PLAN TOUTES LES TOITURES SERONT DU TYPE TO.

2- LA OU REQUIS AU POURTOURS DES BASES D'UNITE MECANIQUE OU AUTRES SORTIES PREVOIR DES DOS D'ANES EN ISOLANT DE PENTE EN CONTRE-PENTE POUR ASSURER L'EGOUTTEMENT VERS LES DRAINS.

3- PREVOIR TOUTES LES REMONTES DE MEMBRANES NECESSAIRES AUX DIFFERENTES JONCTIONS TOITURE/MUR (4" DE HAUT MIN). PREVOIR TOUTES LES SURFACES D'APPUI NECESSAIRES AUX MEMBRANES ET ETANCHER SELON LES RECOMMANDATIONS DU FABRICANT DE MEMBRANES.

4- PREVOIR LES PIECES DE BOIS TAILLEES NECESSAIRES POUR LA MISE A NIVEAU DE TOUTES LES BASES AU TOIT.

5- OUVERTURES AU TOIT VOIR INSENEUR POUR REINFORCEMENTS.

6- SAUF SI AUTREMENT INDIQUE, PREVOIR DE CALFEUTRER LE DESSUS (AVEC LANE MINERALE) ET DESSOUS (AVEC URETHANE) DES CANELURES DE MONTAGE D'ACIER SUR MIN 1/4" LE LONG DES MURS EXTERIEURS SOUS LES PARAPETS POUR BLOQUER LE FROID PROVENANT DES BOITS DE MONTAGE.

COMPOSITION DE PARAPETS TYPES :

PARAPET TYPE (A)

- REVESTIMENT D'ACIER ENALLE PROFIL AD-205 DE VIGIERE INSTALLE A LA VERTICALE
- COLER VOIR ELEVATIONS
- FOURNITURE METALLIQUE 225 X 10" X 1/2"
- ISOLANT RIGIDE AVEC PARE-VAPEUR INTERIEUR DE TYPE ISOLAD DE ISOLGUM 105 JONTS ET PERCEMENTS SOULEES
- BARRE 1" X 20" X 1/2" C/C INTERIEUR A L'ISOLANT RIGIDE
- C.P. 1/2"
- COLCHAGE METAL 6" X 20" X 1/2" C/C
- LANE EN NATTE R-28 TEL QUE "ROSE NEXT" (SEN FIBERGLASS) DE CHENG CORNUS
- C.P. 1/2"
- MEMBRANE ELASTOMERE SOUS-COUCHE DE TYPE SORAFIX BASE 635 DE SORREHA
- MEMBRANES COMPLEMENTAIRES DE TYPE SORAPLASH FLAM STICK OU SORALENE FLAM 150 AVEC APPRETS RECOMMANDES
- MEMBRANE ELASTOMERE DE FINITION DE TYPE SORAPLEX FLAM 250 GR DE SORREHA, FIXATION THERMO-SOUEE

PARAPET TYPE (B)

- REVESTIMENT EN PANEAUX MODULAIRES D'ALUMINUM ENALLE SYSTEME HOS-2 DE VIGIERE MODERNES
- COLER VOIR ELEVATIONS
- MEMBRANE PARE-VAPEUR ADHESIVE DE TYPE SOOP DE 31"
- C.P. 3/4"
- COLCHAGE METAL 6" X 20" X 1/2" C/C
- LANE EN NATTE R-28 TEL QUE "ROSE NEXT" (SEN FIBERGLASS) DE CHENG CORNUS
- C.P. 1/2"
- MEMBRANE ELASTOMERE SOUS-COUCHE DE TYPE SORAFIX BASE 635 DE SORREHA
- MEMBRANES COMPLEMENTAIRES DE TYPE SORAPLASH FLAM STICK OU SORALENE FLAM 150 AVEC APPRETS RECOMMANDES
- MEMBRANE ELASTOMERE DE FINITION DE TYPE SORAPLEX FLAM 250 GR DE SORREHA, FIXATION THERMO-SOUEE

ARCHITECTE

ALAIN VAILLEUX

ARCHITECTE

585, 4e Avenue, 1000 K
Beauceville, QC, G5A 1B3
T: 418 774 6117
C: 514 642 0200

ALAIN VAILLEUX
ARCHITECTE

CONSULTANTS

axys

1000, boulevard Saint-Jean, 200, Saint-Jean, QC, G2E 1T1
T: 418 774 6117
www.axys.qc.ca

NOTES:

1- TOUTE REPRODUCTION EN TOUT OU EN PARTIE DU PROJET, SANS AUTORISATION ECRITE DE L'ARCHITECTE, CONSTITUE UNE FRAUDE EN VERTU DE LA LOI SUR LE DROIT D'AUTEUR.

2- L'ENTREPRENEUR DEVRA, AVANT DE COMMENCER LES TRAVAUX, PRENDRE ET VERIFIER SUR PLACE, TOUTES LES MESURES ET DIMENSIONS ET CELA, SOUS SA SEULE RESPONSABILITE.

MISSIONS / REVISIONS

MISSION / REVISION	DATE
POUR PERMIS DE CONSTRUCTION (PPCMOI)	2023-08-28
POUR PERMIS DE CONSTRUCTION (PPCMOI)	2023-08-28
PRELIMINAIRE POUR COORDINATION	2023-08-16
PRELIMINAIRE POUR COORDINATION	2023-07-18
POUR DEROGATION MINORE (PPCMOI)	2023-07-14
POUR DEROGATION MINORE (PPCMOI)	2023-06-27
PRELIMINAIRE POUR PERMIS DE CONSTRUCTION	2023-05-24
PRELIMINAIRE POUR PERMIS DE CONSTRUCTION	2023-05-24

REFERENCE DES DESSINS:

PAGE DU DETAIL EST DESIGNEE
PARAS DU DETAIL A LA PAGE DU DETAIL EST DESIGNEE

1102 PLAN

11 ECHELLE:

PAGE DU DETAIL EST CENTRE

CLIENT:

GESTION G3E INC.

440, boul. Vachon Nord
Ste-Marie de Beauce, Qc.
G6E 1U1

PROJET:

EDIFICE LOCATIF

775, Boul. Vachon
Ste-Marie, Qc.

MISSION:

POUR PERMIS DE CONSTRUCTION (PPCMOI)
(Pas Pour Construction)

DATE: 28 août 2023

DESSINS:





-PLAN DE TOIT

CHARGE DE PROJET:

ALAIN VAILLEUX ARCH.

DATE:

21/24_C01 21/24_13

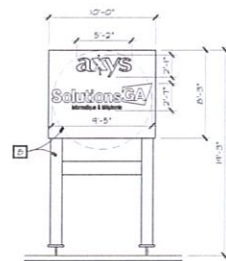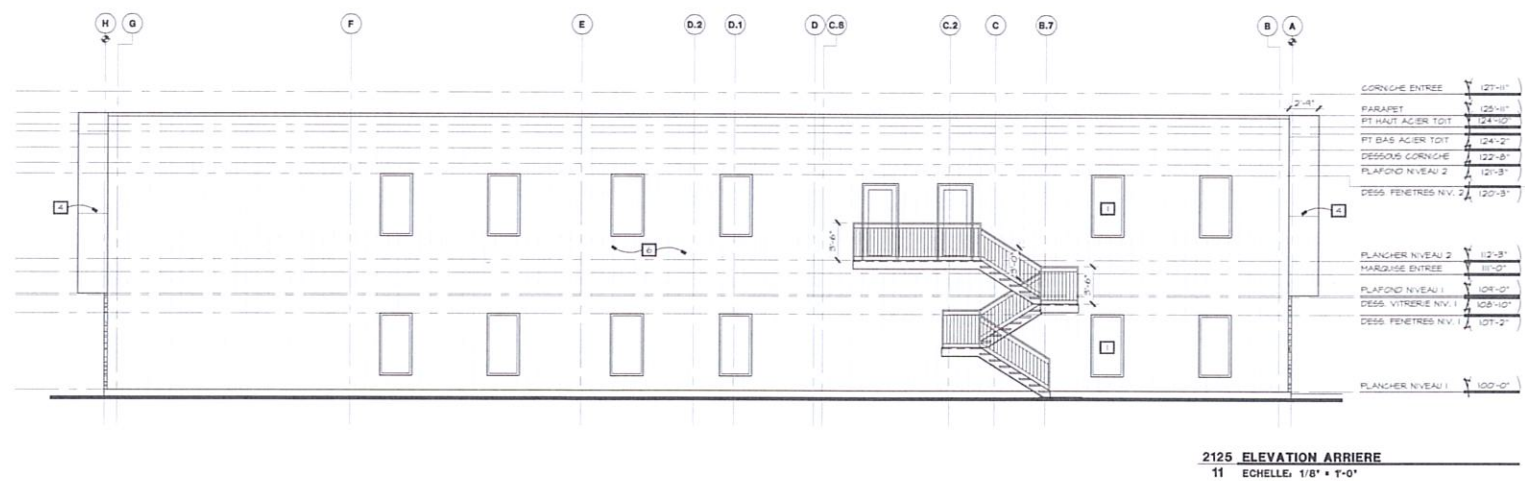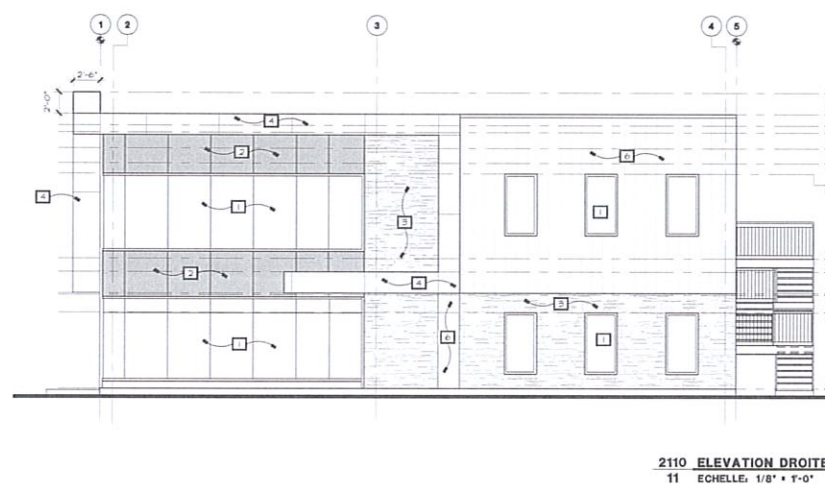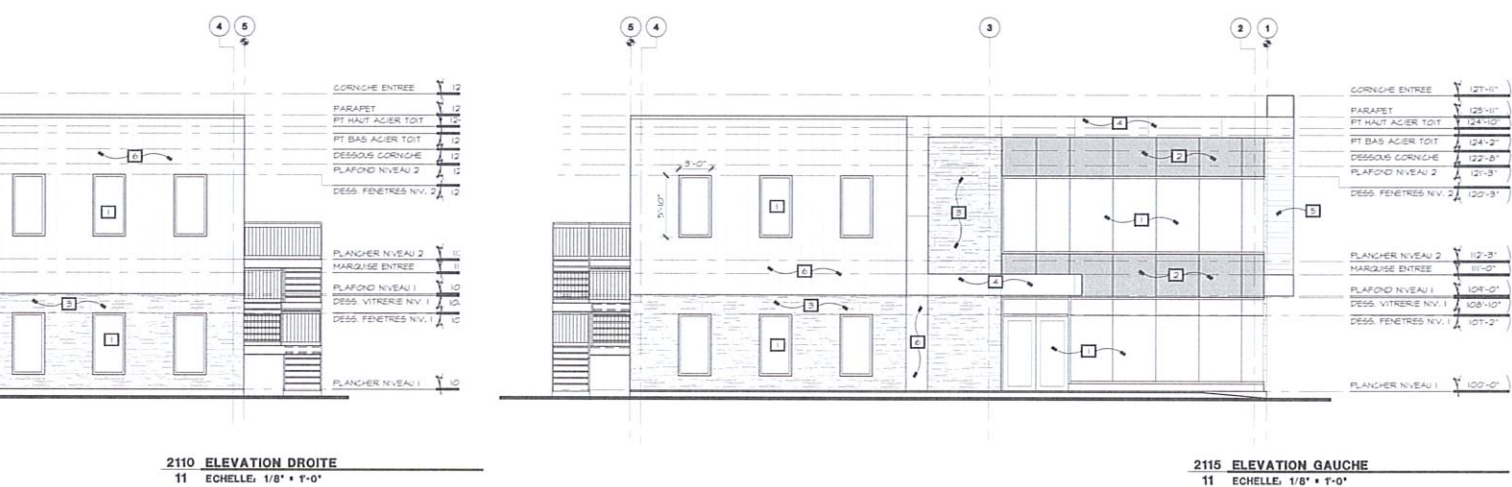

2125 ELEVATION ARRIERE

LEGENDE LEVATIONS		2014-2015
1	NOUVEAU HUR IDEAL ET/OU PORTE EN ALUMINIUM FIN ANCRAGE	
2	NOUVEAU ISOLANT FIN EN ALUMINIUM EMBALLE UN COULEUR NOIR	
3	RETEVEMENT DE MAÇONNERIE SERRE LORADO COULEUR COULEUR DE RINÇ	
4	RETEVEMENT EN PANEAUX MOULURES ALUMINIUM PAINNE UN (2) DEPARTE TEL QUE SYSTEME M2-32 DE MALLURE MODERNE OU EQUIVALENT ARKOVOL COULEUR BLANC	
5	RETEVEMENT EN GLASSERIE ALUMINIUM 1/2 SERIE HARRYWOOD DE MAC COULEUR NOUVEAU LIEGE	
6	RETEVEMENT D'ACIER EMBALLE (2) SERRE AD-300 DE VIGEST COULEUR NOIR	
7	ENGRESES EN ALUMINIUM FIN REQUIRES LOGO SOLUTION 64 RETROGRADE	
8	ENGRESE SUR PLOINX EXISTANTE A MODIFIER, CONSERVER DIMENSIONS ET ROTAUX ET REPLACER LE PANEAU NOIR EXISTANT PAR UN NOUVEAU PANEAU RECTANGULAIRE DES BÂTIMENTS POULEZS ECLAIRAGE EXISTANT A CONSERVER	

CALCUL DE SURFACES:

1) SURFACES DE REVÊTEMENTS DE LA FACADE AVANT REQUIS SELON LA REGLEMENTATION

a) SURFACE DE REVÊTEMENTS: 1714 m²

b) SURFACE REVÊTEMENT EN PIERRE = 50,5 m² TOTAL
50,5% DU REVÊTEMENT (REQUIS 50%)

2) POURCENTAGE DE PÉNETRATION SUR FACADE AVANT REQUIS SELON LA REGLEMENTATION

a) SURFACE FACADE NIVEAU 1 = 917 m²

b) SURFACE PÉNETRATION NIVEAU 1 = 581 m², 63,3 % DE LA SURFACE DE FACADE (REQUIS = 50%)

ARCHITECTE

ALAIN VEILLEUX



ARCHITECTE

545, 4e avenue, local K
Beaureville, QC, G5X1B
T. 418.774.6117
C. diane@beaureville.ca

CONSULTANTS:

axys

1043, boulevard Nord, suite 200, Saint-Jean, QC, G0A 1Y1
info@axys.qc.ca | 418 362-5729

www.axys.qc.ca

NOTES.

1-TOUTE REPRODUCTION EN TOUT OU EN PARTIE DU PROJET, SANS AUTORISATION ECRITE DE L'ARCHITECTE, CONSTITUE UNE FAULX EN VERTU DE LA LOI SUR LE DROIT D'AUTEUR.

2-L'ENTREPRENEUR DEVRA, AVANT DE COMMENCER LES TRAVAUX PRENDRE ET VERIFIER, SUR PLACE, TOUTES LES MESURES ET DIMENSIONS ET CELA, SOUS SA SEULE RESPONSABILITE.

[illegible]


CLIENT:
GESTION G3E INC.
440, boul. Vachon Nord
Ste-Marie de Beauce, Qc.
G6E 1U1


PROJET
EDIFICE LOCATIF
775, Boul. Vachon
Ste-Marie, Qc.

MISSION:
POUR PERMIS DE
CONSTRUCTION (PPCMOI)
(Pas Pour Construction)
DATE: 28 août 2023

DESSINS:
-ÉLEVATIONS

CHARGE DE PROJET: ALAIN VEILLEUX ARCH.		A21
CARTI: 21124 601	FICHER: 21124 21	

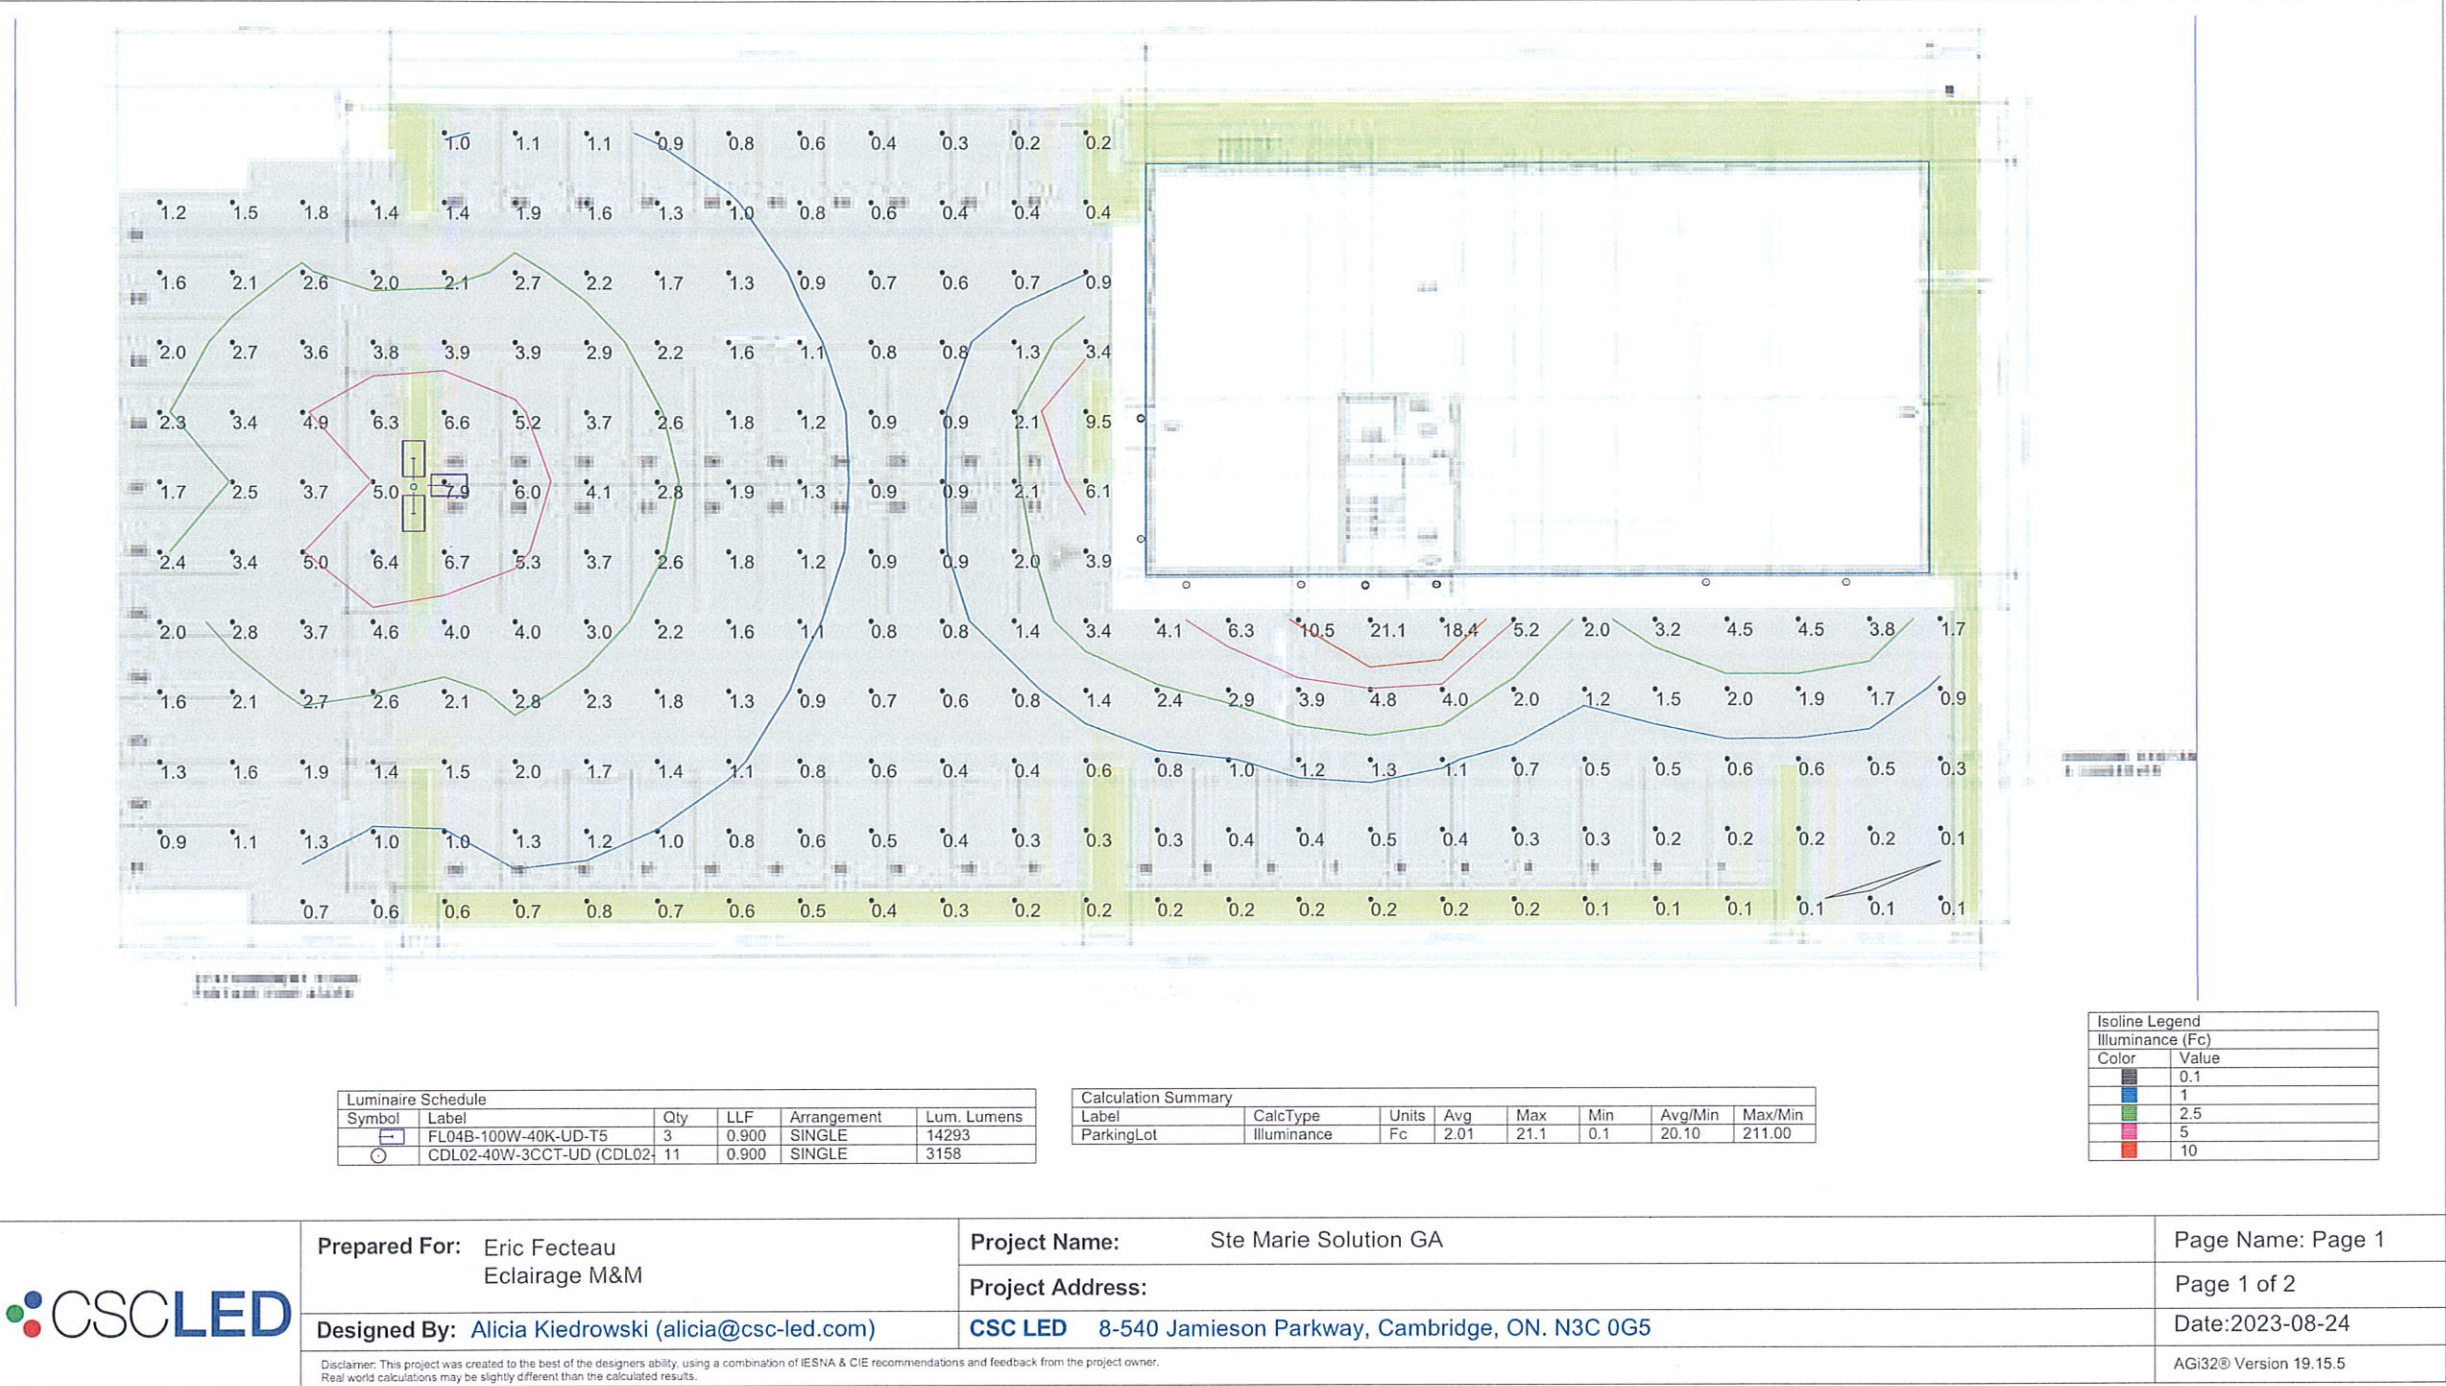

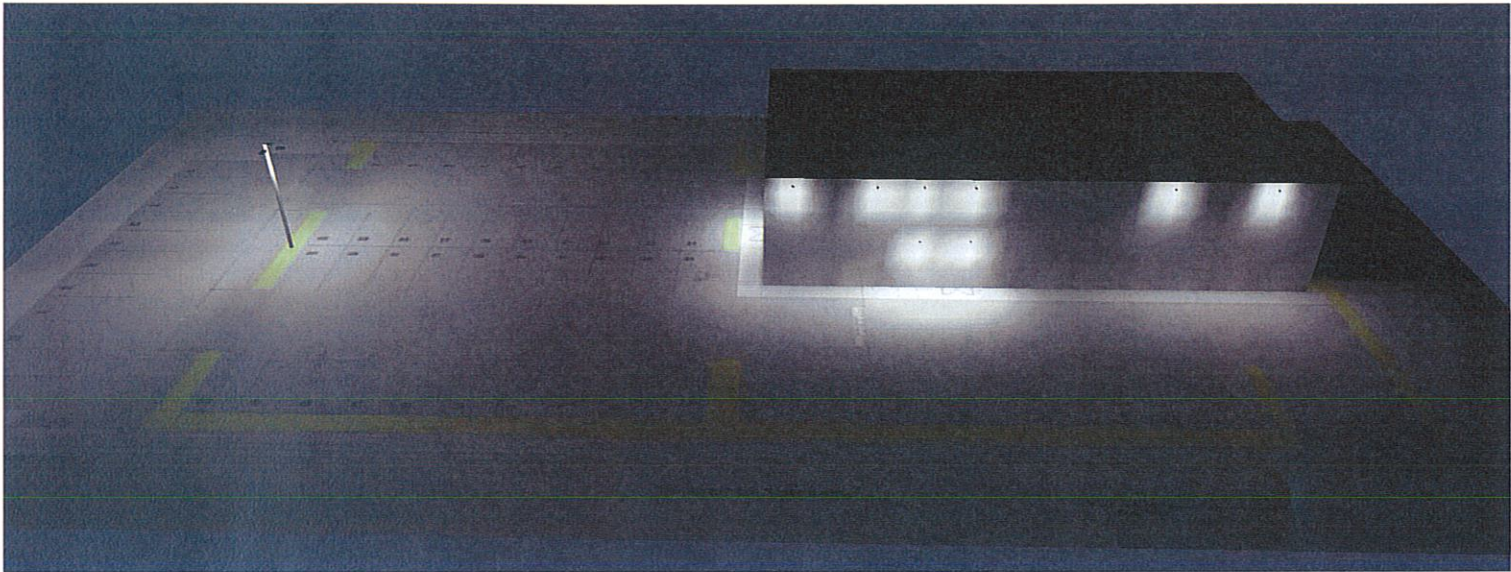

	Prepared For: Eric Fecteau Eclairage M&M	Project Name: Ste Marie Solution GA	Page Name: Page 2
		Project Address:	Page 2 of 2
	Designed By: Alicia Kiedrowski (alicia@csc-led.com)	CSC LED 8-540 Jamieson Parkway, Cambridge, ON. N3C 0G5	Date:2023-08-24
	Disclaimer: This project was created to the best of the designers ability, using a combination of IESNA & CIE recommendations and feedback from the project owner. Real world calculations may be slightly different than the calculated results.		AGI32® Version 19.15.5