


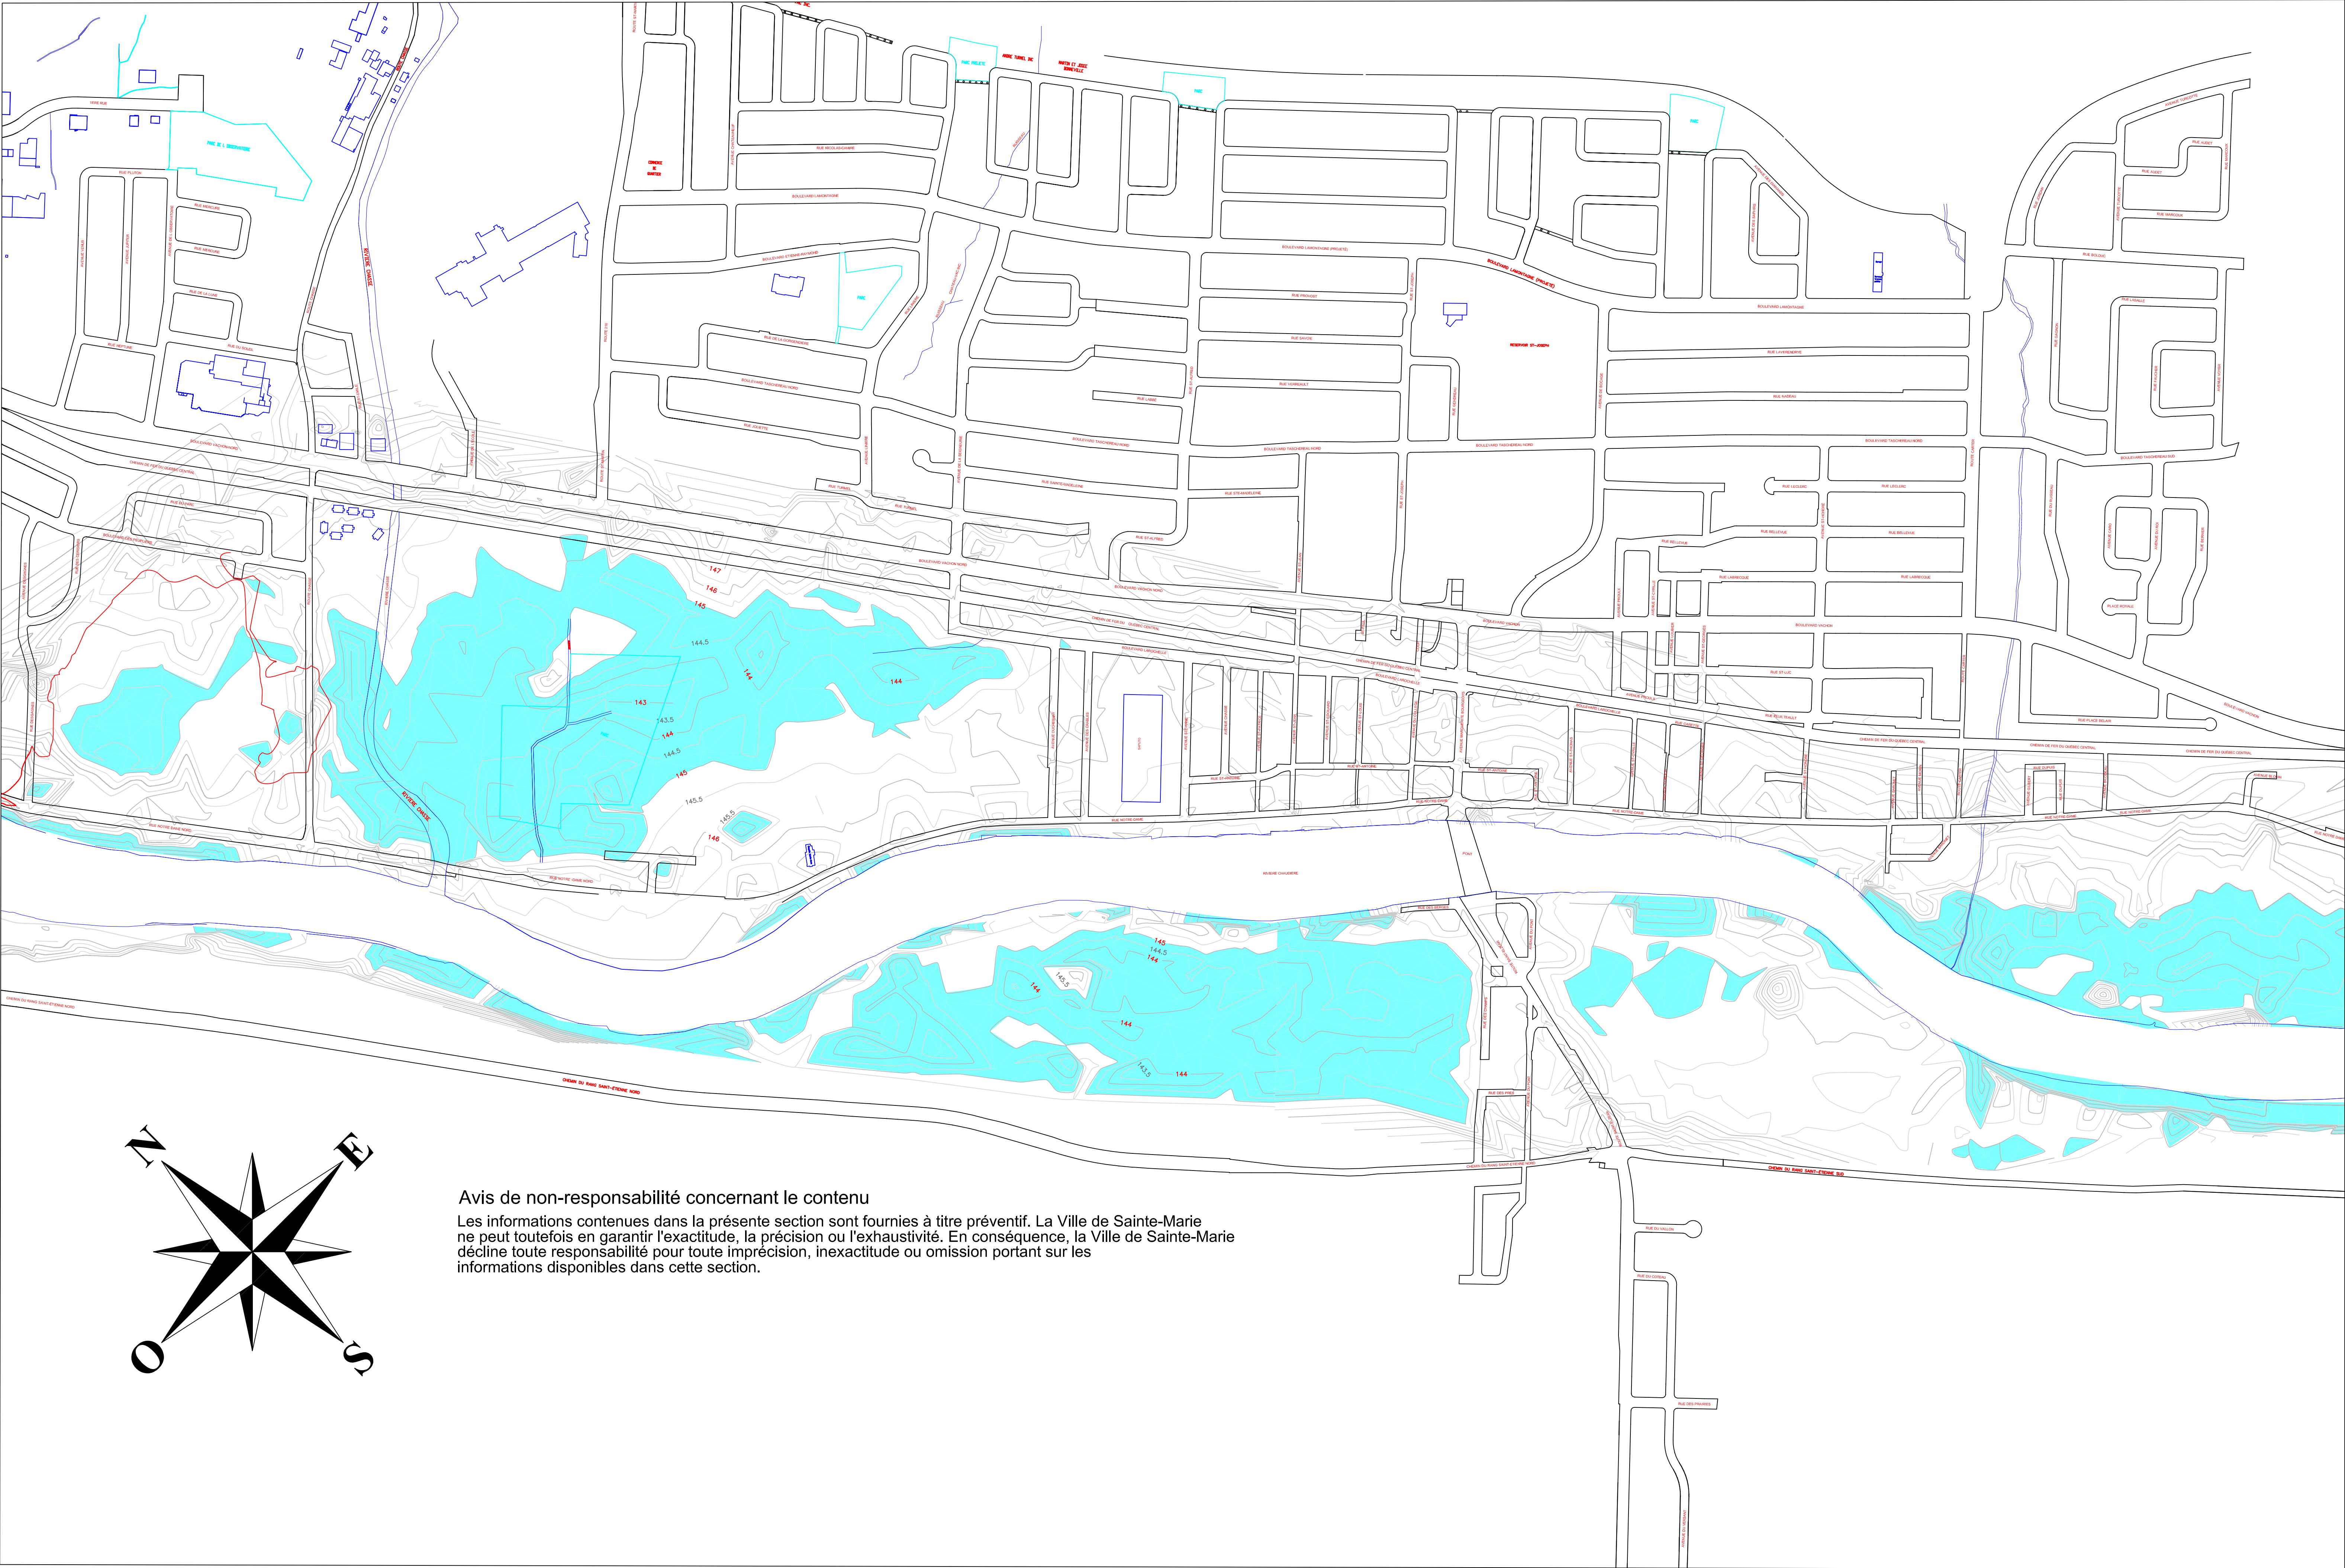

Avis de non-responsabilité concernant le contenu

Les informations contenues dans la présente section sont fournies à titre préventif. La Ville de Sainte-Marie ne peut toutefois en garantir l'exactitude, la précision ou l'exhaustivité. En conséquence, la Ville de Sainte-Marie décline toute responsabilité pour toute imprécision, inexactitude ou omission portant sur les informations disponibles dans cette section.

NOTES

LÉGENDE :

ÉL. MAXIMUM	COULEUR
145.00	

A	M	J	Revisions	Par
07	03	15	Date d'émission	B.G.



SAINTÉ-MARIE
SERVICE DE L'INGÉNÉRIE
270, Marquette-Bourgeois
Sainte-Marie (Québec)
G8E 3Z1
Tél. : (418) 386-2260
Fax : (418) 386-2281
Courriel : ingenierie@ville.sainte-marie.qc.ca

VILLE DE SAINTE-MARIE

service de
l'ingénierie

PROJET

PLAN DES ZONES
INONDABLES

TITRE DU DESSIN

Élévation 145.0

Conçu par B. BOULANGER t.p.	Dessiné par J.C. TURCOTTE	Scellé Approuvé par B. GILBERT ing.
Date 2007 / 03 / 15	Echelle 1 : 5000	Scellé
Dossier no.	Page 3 / 6	